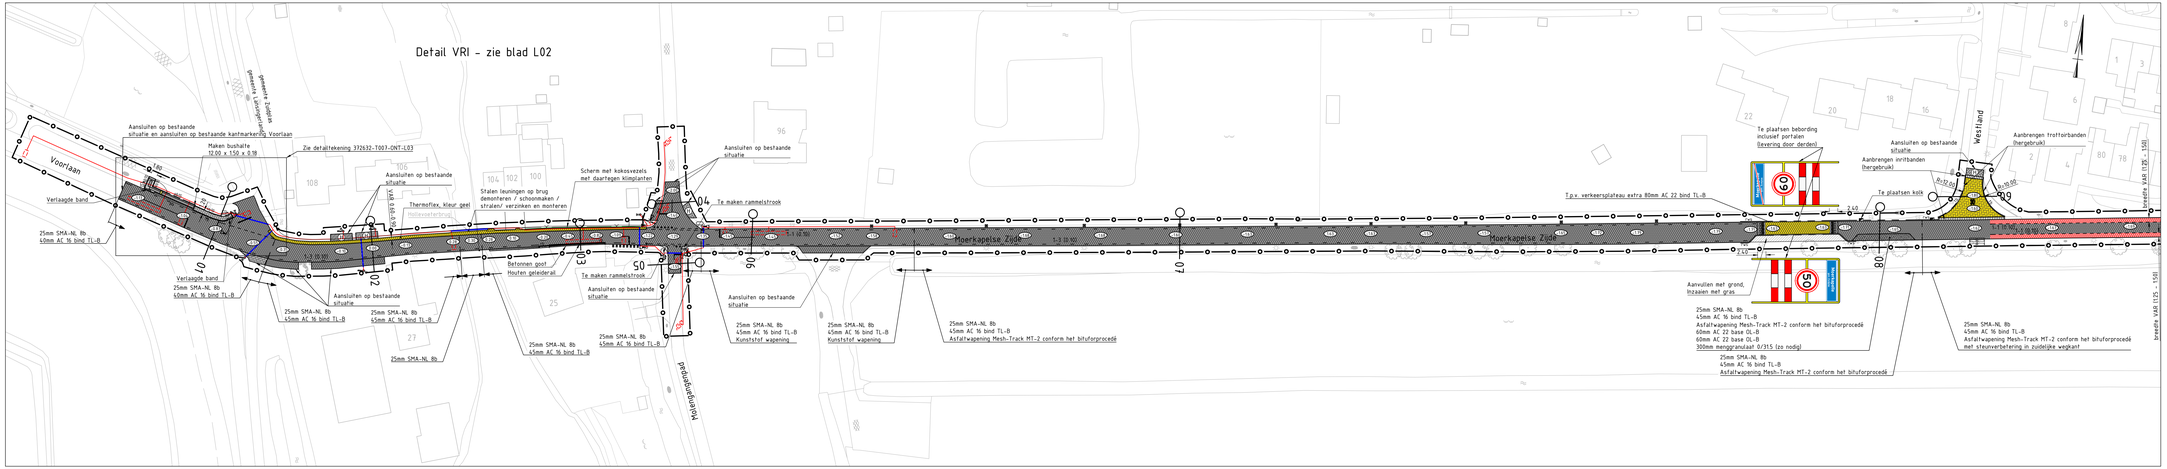

VERKLARING

- Bestaande situatie
- Asfalt
- Asfalt, deklaag met rode coating (Thermoflex)
- Asfalt, deklaag met gele coating (Thermoflex)
- Betonstraatstenen kf, grijs, halfsteensverband
- Betonstraatstenen kf, grijs, halfsteensverband (hergebruik)
- Betonstraatstenen kf, grijs, kepperverband (hergebruik)
- Betonstraatstenen kf, grijs, elleboogverband (hergebruik)
- Betonstraatstenen kf, geel, elleboogverband
- Betonstraatstenen kf, zwart, elleboogverband (hergebruik)
- Betonstraatstenen df, grijs, elleboogverband (hergebruik)
- Straatbaksteen kf, kepperverband (hergebruik)
- Straatbaksteen kf, elleboogverband (hergebruik)
- Straatbaksteen df, halfsteensverband (hergebruik)
- Trottoirtegels 300x300x45 (hergebruik)
- Trottoirtegels 300x300x80
- Trottoirtegels 300x300x80 (hergebruik)
- Trottoirtegels wit-zwart: Achter wit-zwarttegels, 2 geleidelijnen aanbrengen d.m.v. gidstegels met 4 st. klanktegels t.p.v. instaplocatie
- Bestaande kolk waar nodig, te bepalen door de directie, vervangen dan wel opnemen en herzetten. Kolkaansluiting zo nodig aanpassen / aanbrengen
- Jumbostok / schampblok
- Schrikhek / afzetpaal
- Haaietanden / stopstreep
- 1-1 (0.10)
- 1-3 (0.10)
- Aanleghoogte in meters t.o.v. N.A.P.
- Detectielus (door derden) Locatie indicatief
- Verkeersregelautomaat (door derden) / Drukknop (door derden) Locatie indicatief
- 3 lichts 20cm lantaarn met achtergrondschild (door derden) / Secundaire lantaarn incl wachtlijfhoogspoplaar (door derden) Locatie indicatief
- Drukknopmast (door derden) / mast (door derden) Locatie indicatief
- Trottoirband 130/150x250
- Geleideband (hergebruik)
- RWS band
- Perronband
- Aansteband 200x370
- Opsluitband 100x200
- Opsluitband 150x250
- Inritbanden
- invalideoprit
- Te verplaatsen verkeerspalen met borden
- Grens werkterrein

Exclusief bekabeling VRI
Maten in meters, tenzij anders aangegeven
Materialen in millimeters
Hoogtematen in meters t.o.v. N.A.P.

Schaal 1:500

UITVOERINGSTEKENING

Opdrachtgever
Gemeente Zuidplas

Project
Reconstructie Moerkapelse Zijde

Onderdeel
Situatie met te maken werk

Projectnummer	Tekeningnummer	Versie	Datum van uitgave	Ontwerpfase	Contractnummer
372632	372632-T007-ONT-L01		25-08-2021	Bestekontwerp	Sweco372632-1

Maat	Van	Schaal	Formaat	Kantoor	Ver.	Gez.	Acc.
		1:500	A1+L (594x1470)	Rotterdam	PBP		

www.sweco.nl
© Sweco Nederland B.V. Alle rechten voorbehouden

SWECO

2020-tot-Quick