


Deel 1

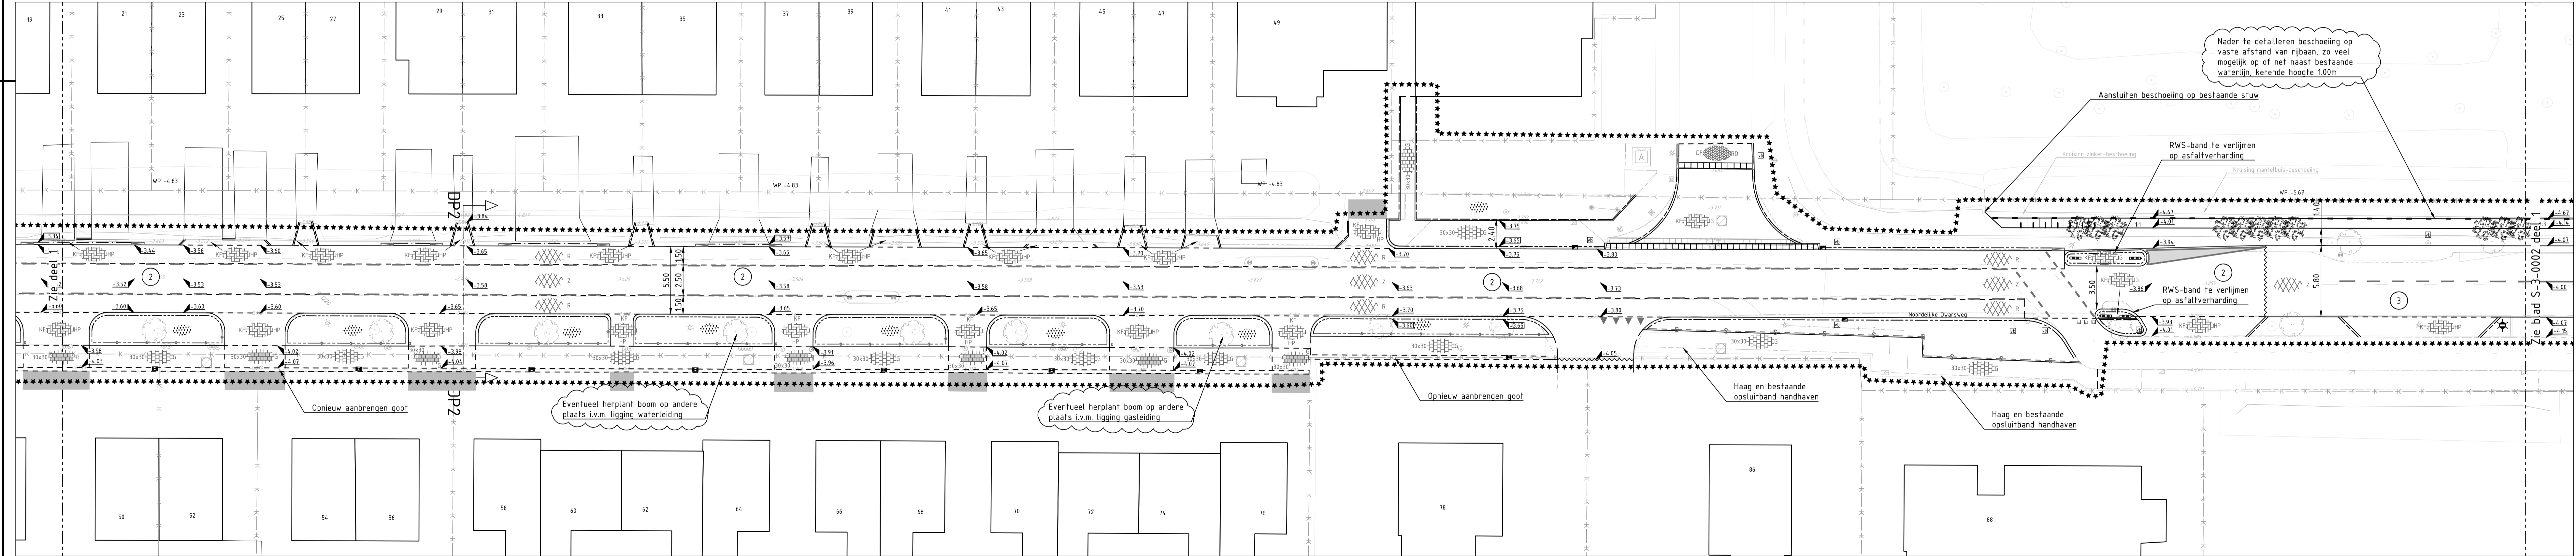

Deel 2

Verklaring:

- ***** Werkgrens
- Kadastrale grens
- Bestaande situatie (DTM)
- Bestaande hoogte (DTM)
- Nieuwe kant verharding
- Opnieuw stellen bestaande kantopsluiting RWS-band
- Aanbrengen nieuwe RWS-band 110/220x250mm
- Aanbrengen nieuwe trottoirband 180/200x250mm
- Aanbrengen verlaagde band
- Aanbrengen nieuwe opsluitband 100x200mm
- Aanbrengen nieuwe opsluitband 150x250mm
- Opnieuw stellen bestaande opsluitband
- Aanbrengen geleideband 70/200x200mm
- Aanbrengen bushalteband (hergebruik bij Rozenstraat)
- Overgang onderhoudsmaatregel
- Aanbrengen onderbroken markering thermoplast
- Aanbrengen onderbroken markering thermoplast
- Aanbrengen haaiantandmarkering thermoplast
- Aanbrengen haaiantandtegels 300x300mm
- Aanbrengen asfalt kleur zwart
- Aanbrengen asfaltdeklaag kleur rood
- Aanbrengen betonstraatstenen keifmaat kleur heidepaars in elleboogverband
- Aanbrengen betonstraatstenen keifmaat kleur zwart in elleboogverband
- Aanbrengen betonstraatstenen keifmaat kleur wit in halfsteensverband
- Aanbrengen tegels 300x300x45mm kleur grijs in halfsteensverband
- Aanbrengen tegels 300x300x80mm kleur grijs in lintverband
- Aanbrengen straatbakstenen dikmaat kleur rood in keperverband
- Herstraten
- Aanbrengen grasbetonstenen
- Aanbrengen straatkolk / trottoirkolk
- Nieuwe hoogte kant verharding / kantopsluiting
- Aanbrengen fietsnietje
- Aanbrengen flespaal t.b.v. verkeersbord
- Aanbrengen geleidelijntegels / noppentegels
- Aanbrengen klanktegel instaplocatie bushalte
- Aanbrengen beplanting (n.t.b.)
- Planten Eizenhakhout (Ainus glutinosa, meerstammig)
- Toepassen grondverbetering en plaatsen wortelschermen
- Nader te detaileren beschoeving
- Nader te detaileren damwand

Onderhoudsmaatregel 1:

- Profielrezen 140mm asfalt
- Aanbrengen 150mm asfalt
- 80mm AC22 Base
- 40mm AC16 Bind
- 30mm SMA NL11 (suggesfiestroken EAB rood)

Onderhoudsmaatregel 2:

- Verwijderen volledige asfaltpakket
- Verwijderen volledige fundering en klinkers
- Ontgraven cunet tot 450mm onder bestaande weghoogte
- Aanbrengen geotextiel Ten Cate Polyfelt TS 40
- Aanbrengen Tensar TriAx of geotextiel
- Aanbrengen 300mm fundering betonpuingruulaat
- Aanbrengen 150mm asfalt
- 80mm AC22 Base
- 40mm AC16 Bind
- 30mm SMA NL11 (suggesfiestroken EAB rood)

Onderhoudsmaatregel 3:

- Verwijderen 210-240mm asfalt
- Aanbrengen 100mm fundering betonpuingruulaat
- Aanbrengen 150mm asfalt
- 80mm AC22 Base
- 40mm AC16 Bind
- 30mm SMA NL11

Maten in meters tenzij anders vermeld
Materialen in millimeters
Hoogtematen in meters t.o.v. N.A.P.

Nr	Datum	Definitief	Concept	Wijziging	RvG	Tak
DD	06-07-2021	DEFINITIEF				
CD	03-06-2021	CONCEPT				

Opdrachtgever: **Gemeente Zuidplas**

Projectomschrijving: **Reconstructie Noordelijke Dwarsweg Zevenhuizen**

Tekeningnummer: **0462529.100-S-3-0001**

Tekenaar: **R.S. van Gilst**

Projectleider: **W.J.A. van der Star**

Definitief

www.anteagroup.nl

Schaal: **1:200**

Formaat: **A1-594x1260**

Bladnummer: **1 IN 2**

Wijk nr: **DO**