


Deel 1

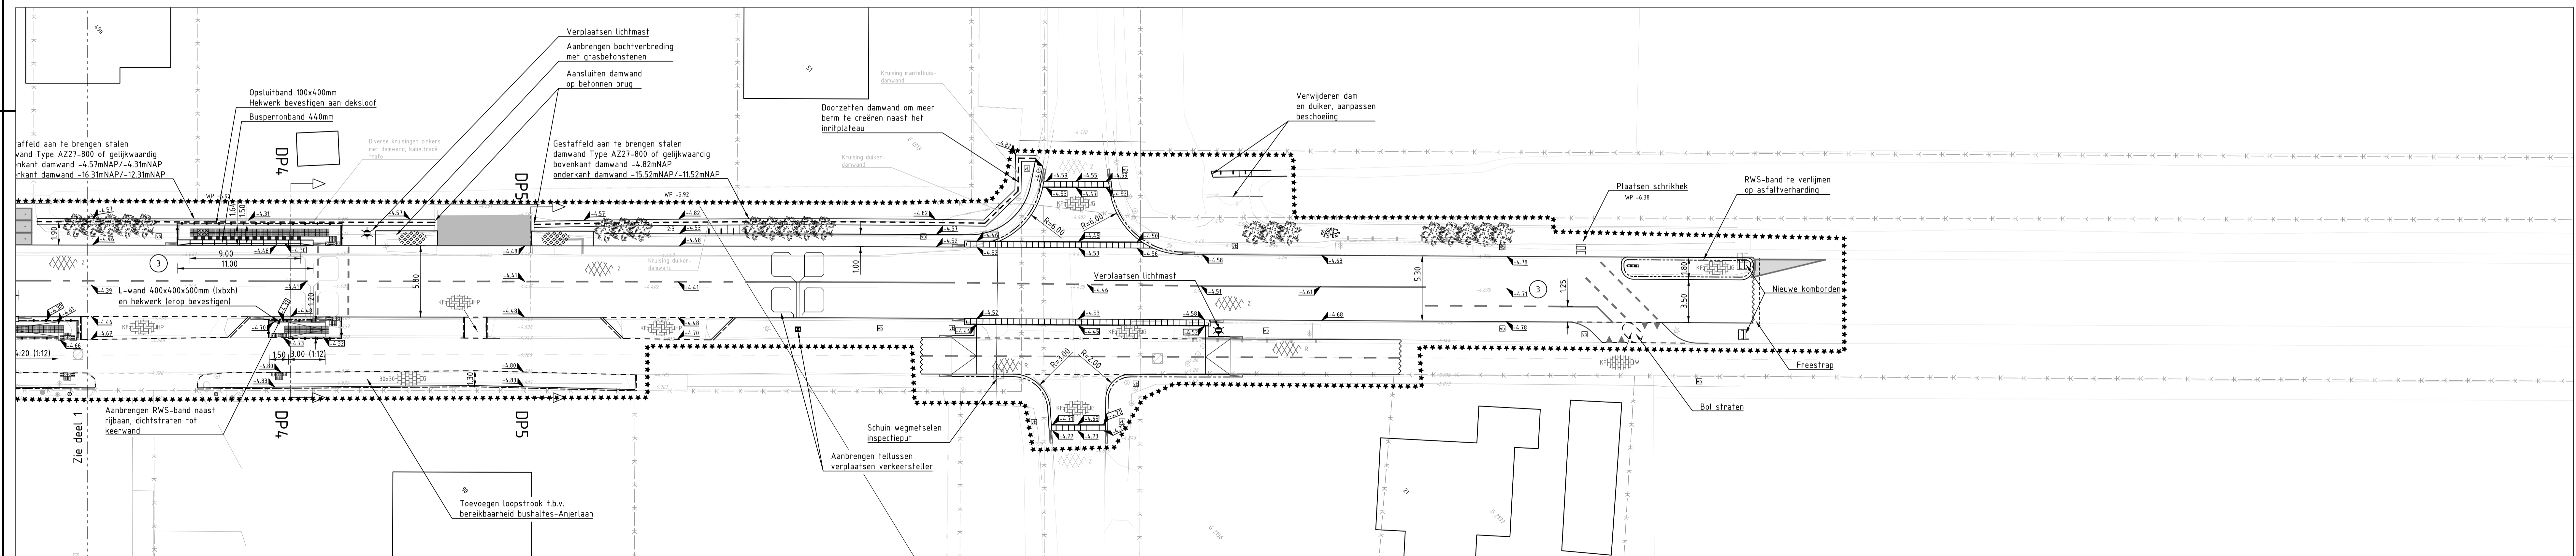

Deel 2

### Verklaring:

- \*\*\*\*\* Werkgrens
- Kadastrale grens
- Bestaande situatie (DTM)
- Bestaande hoogte (DTM)
- Nieuwe kant verharding
- Opnieuw stellen bestaande kantopsluiting RWS-band
- Aanbrengen nieuwe RWS-band 110/220x250mm
- Aanbrengen nieuwe trottoirband 180/200x250mm
- Aanbrengen verlaagde band
- Aanbrengen nieuwe opsluitband 100x200mm
- Aanbrengen nieuwe opsluitband 150x250mm
- Opnieuw stellen bestaande opsluitband
- Aanbrengen geleideband 70/200x200mm
- Aanbrengen bushalteband (hergebruik bij Rozenstraat)
- Overgang onderhoudsmaatregel
- Aanbrengen onderbroken markering thermoplast
- Aanbrengen onderbroken markering thermoplast
- Aanbrengen haaiendmarkering thermoplast
- Aanbrengen haaiendtegels 300x300mm
- Aanbrengen asfalt kleur zwart
- Aanbrengen asfaltdeklaag kleur rood
- Aanbrengen betonstraatstenen keifmaat kleur heidepaars in elleboogverband
- Aanbrengen betonstraatstenen keifmaat kleur zwart in elleboogverband
- Aanbrengen betonstraatstenen keifmaat kleur wit in halfsteensverband
- Aanbrengen tegels 300x300x45mm kleur grijs in halfsteensverband
- Aanbrengen tegels 300x300x80mm kleur grijs in lintverband
- Aanbrengen straatbakstenen dikmaat kleur rood in keperverband
- Herstraten
- Aanbrengen grasbetonstenen
- Aanbrengen straatkolk / trottoirkolk
- Nieuwe hoogte kant verharding / kantopsluiting
- Aanbrengen fietsnietje
- Aanbrengen flespaal b.v. verkeersbord
- Aanbrengen geleidelijntegels / noppentegels
- Aanbrengen klanktegel instaplocatie bushalte
- Aanbrengen beplanting door derden
- Planten boom door derden
- Aan te brengen stalen damwand Type AZ27-800 of gelijkwaardig, staalkwaliteit S355 Hart damwand op waterlijn
- Onderhoudsmaatregel 1:
  - Profielreizen 140mm asfalt
  - Aanbrengen 150mm asfalt
  - 80mm AC22 Base
  - 40mm AC16 Bind
  - 30mm SMA NL11 (suggestiestroken EAB rood)
- Onderhoudsmaatregel 2:
  - Verwijderen volledige asfaltpakket
  - Verwijderen volledige fundering en klinkers
  - Ontgraven cunet tot 450mm onder bestaande weghoogte
  - Aanbrengen geotextiel Ten Cate Polyfelt TS 40
  - Aanbrengen Tensar TriAx op geotextiel
  - Aanbrengen 300mm fundering betonpuingruulaat
  - Aanbrengen 150mm asfalt
  - 80mm AC22 Base
  - 40mm AC16 Bind
  - 30mm SMA NL11 (suggestiestroken EAB rood)
- Onderhoudsmaatregel 3:
  - Verwijderen 210-240mm asfalt
  - Aanbrengen 100mm fundering betonpuingruulaat
  - Aanbrengen 150mm asfalt
  - 80mm AC22 Base
  - 40mm AC16 Bind
  - 30mm SMA NL11

Maten in meters tenzij anders vermeld  
Materialen in millimeters  
Hoogtematen in meters t.o.v. N.A.P.

D3	01-12-2021	WIJZIGING GRONDKERING, BUSHALTES EN AANSLUITING KNIBBELWEG	RvG
D2	18-08-2021	DEFINITIEF N.A.V. 3e NOTA VAN INLICHTINGEN	RvG
D1	26-07-2021	DEFINITIEF N.A.V. NOTA VAN INLICHTINGEN	SDW
D0	06-07-2021	DEFINITIEF	RvG
Nr	Datum		Wijziging
			Tak

Opdrachtgever: **Gemeente Zuidplas**

Projectomschrijving: **Reconstructie Noordelijke Dwarsweg Zevenhuizen**

Tekeningnummer: **0462529.100-S-3-0002**

Tekenaar: **R.S. van Gilst**

Projectleider: **W.J.A. van der Star**

Status: **DEFINITIEF**

Www: **www.anteagroup.nl**

Schaal: **1:200**

Formaat: **A1-594x1260**

Bladnummer: **2 IN 2**

Wijk nr: **D3**